


Höhensystem: intern
 +0 = 260.42 m über NN (DIN 451)
 (-10.00 = OK Türschwelle
 Haus Barfußgasse 5)

Legende
 +
 ⑥ = Befundstelle;
 aufgenommen: 17.06.2019

Bauphasen	
	Phase 1 (um/kurz nach 1444)
	Phase 4 (18. Jhd./um 1775)



Ort	Grünberg
Objekt	Barfußgasse 5
Planart	Nord-West-Fassade Ansicht von NW, Bauphasenplan Phasen 1 und 4
Maßstab	1:50
Datum	August 2019
Author	Matthias Kornitzky MA

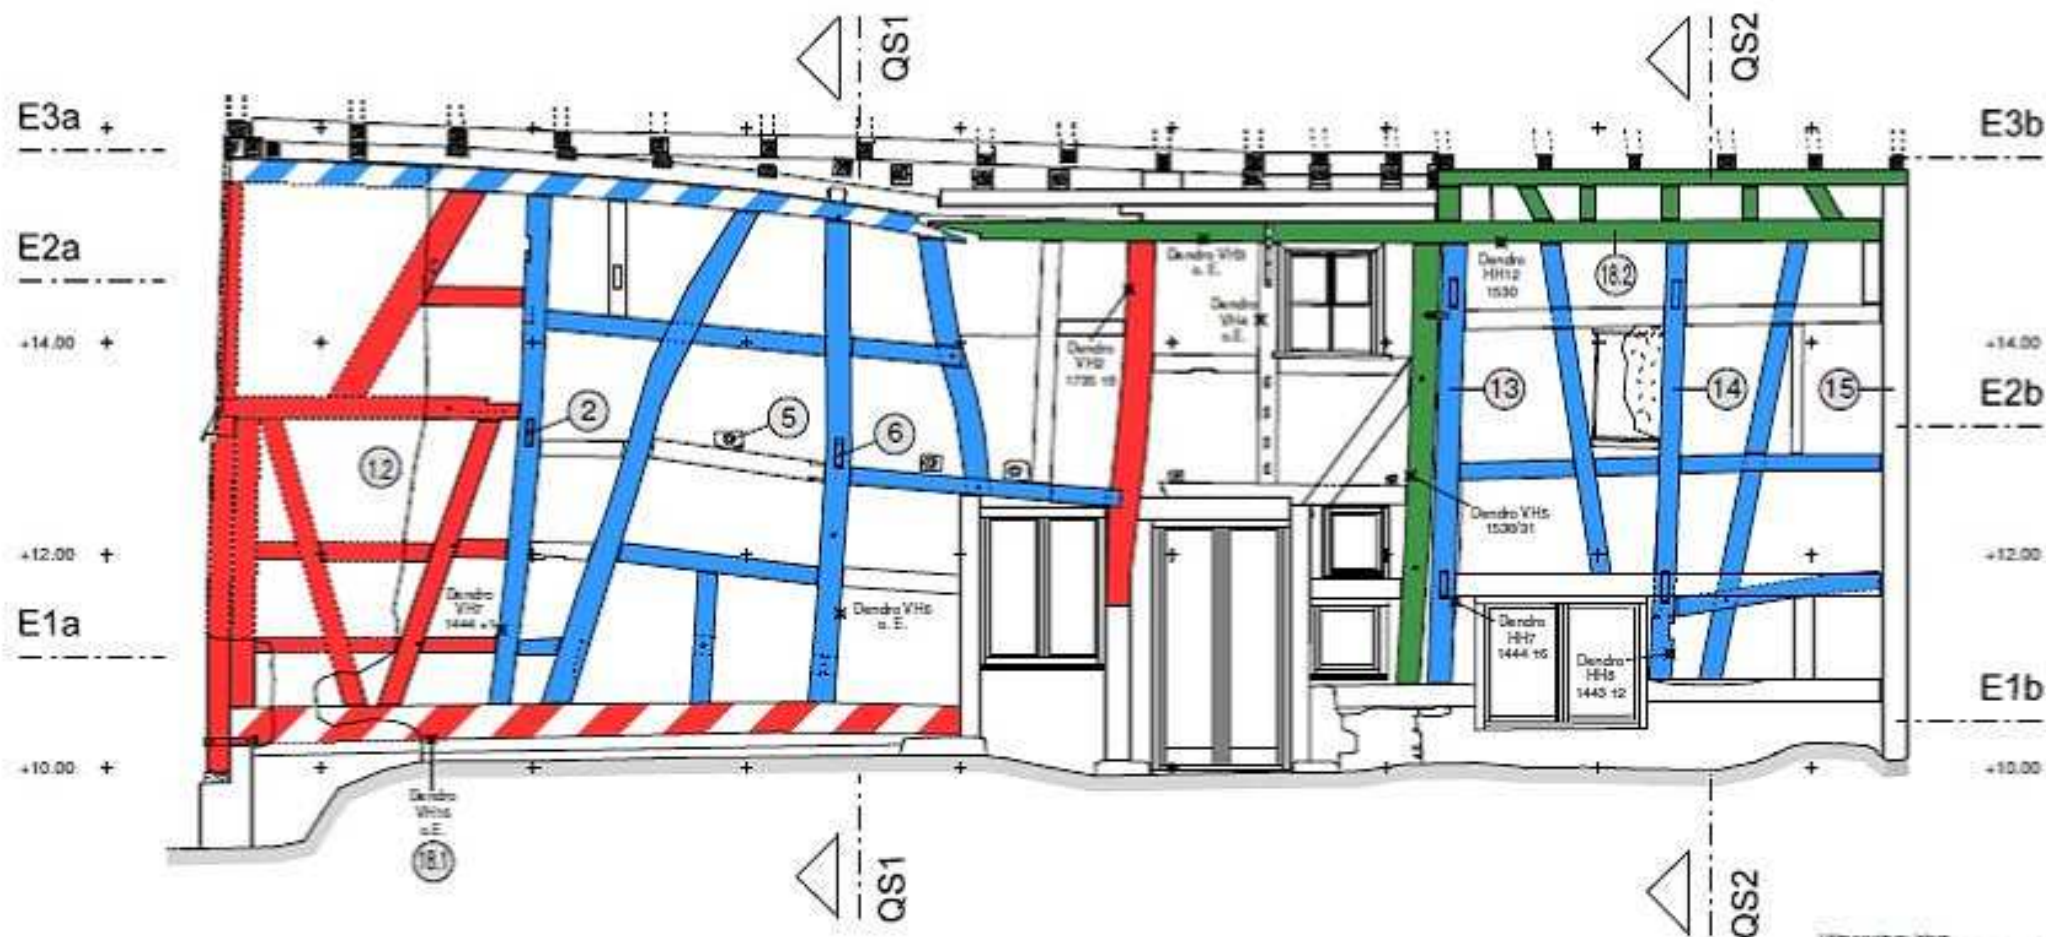

Höhe system: Intern
 +0 = 260.42 m über NN (DIN 4513)
 +10.00 = OK Tischschwelle

Legende

① = Befundstelle;
 aufgenommen: 17.06.2019

Bauphasen	
	Phase 1 (um/nach 1444)
	Phase 2 (um/nach 15. Jhd.)
	Phase 4 (18. Jhd./um 1775)



Ort	Grünberg
Thema	Süd-Ost-Fassade Ansicht von SO, Bauphasenplan 15. bis 18. Jh.
Maßstab	1:50
Datum	Juli 2019
Ausred	Matthias Korbitz M.A.
